

230-89-89

[www.stroimdoma.nnov.ru](http://www.stroimdoma.nnov.ru)

**ДЕМО ПРОЕКТ**

**Эскизный проект  
состав листов**

проект  
коттеджа

230-89-89

**СТРОЙ**



# 230-89-89


**Все осевые размеры стоят  
Масштаб лестницы реальный**

Спецификация помещений 1-й этаж отапливаемая		
Уровень	Имя	Площадь
1-й этаж	кухня столовая	18.51 м <sup>2</sup>
1-й этаж	Котельная и с/у	5.01 м <sup>2</sup>
1-й этаж	гардероб	5.61 м <sup>2</sup>
1-й этаж	Холл	19.50 м <sup>2</sup>
1-й этаж	гостиная	28.29 м <sup>2</sup>
1-й этаж	Тамбур	3.65 м <sup>2</sup>

**пирог стен под ваши пожелания**

Спецификация помещений 1-й этаж прочие		
Уровень	Имя	Площадь
1-й этаж	крыльцо	3.82 м <sup>2</sup>
1-й этаж	Терасса	9.02 м <sup>2</sup>
Общий итог: 2		12.84 м <sup>2</sup>

**удобные и безопасные лесенки в каждом проекте**

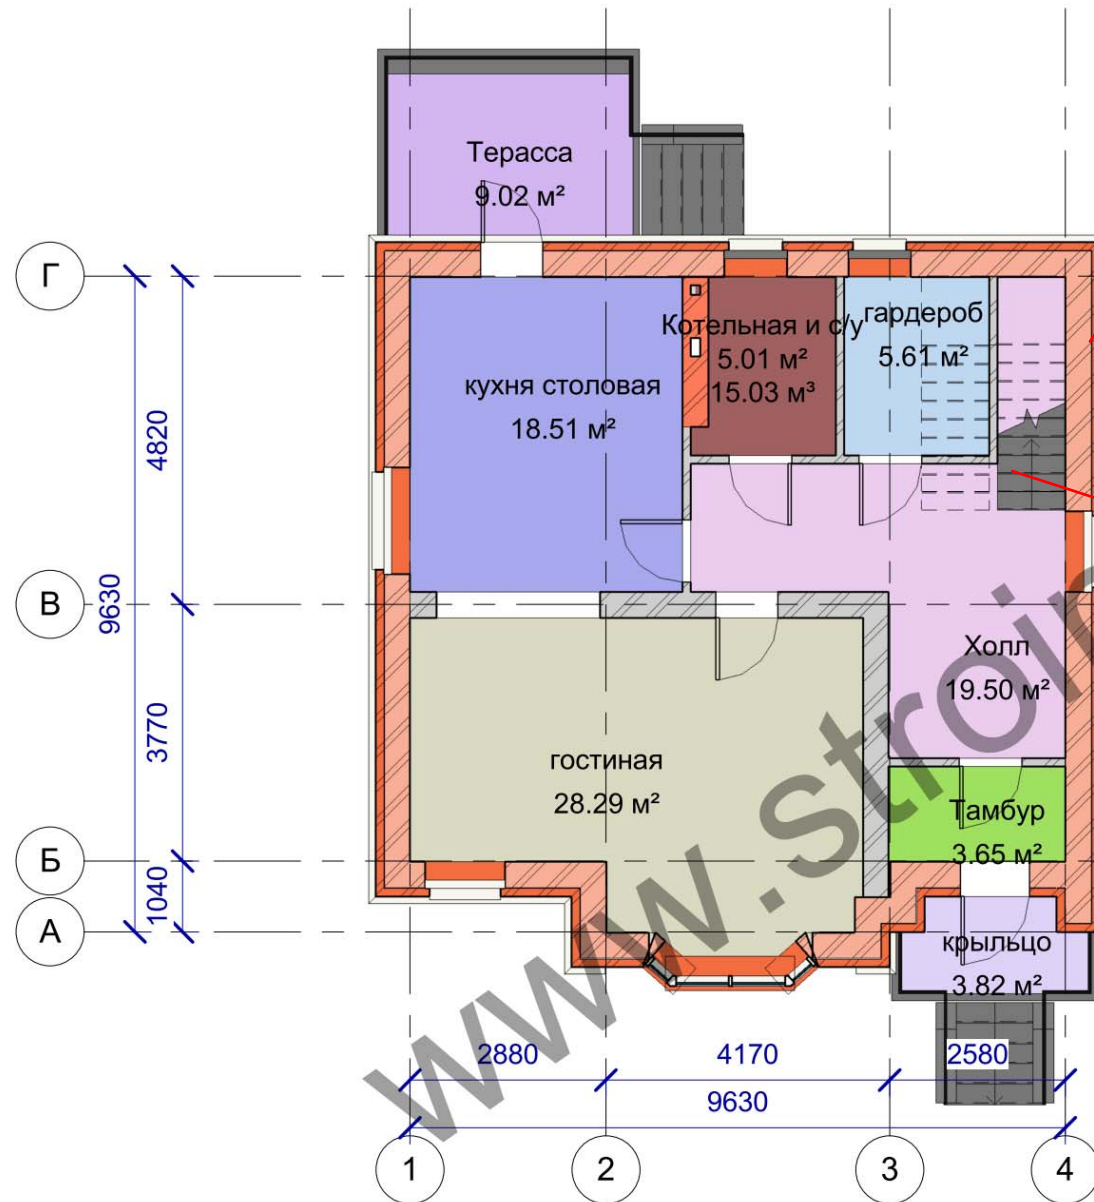

### ПОМЕЩЕНИЯ В ЦВЕТЕ

- Котельная и с/у
- Тамбур
- Терасса
- Холл
- гардероб
- гостиная
- крыльцо
- кухня столовая

**1 1-й этаж площади**  
1 : 100

**просьба учесть нумерация не сквозная!!!**

Решетиха -					
Изм.	Кол. уч.	Лист	№ док.	Подпись	Дата
Начальник	Ефремов				
Проверил	Проверил				


Статус проекта	Лист 8	Листов
----------------	--------	--------

**СТРОЙ**  
Формат

# 230-89-89

Оси максимально удобны  
привязаны к краю стены, не нужно  
гадать и придумывать

Спецификация помещений 2-й этаж		
Уровень	Имя	Площадь
2-й этаж	Спальня родителей	15.34 м <sup>2</sup>
2-й этаж	С/У	10.32 м <sup>2</sup>
2-й этаж	Холл	9.50 м <sup>2</sup>
2-й этаж	Спальня 2	14.99 м <sup>2</sup>
2-й этаж	кабинет	9.88 м <sup>2</sup>
2-й этаж	Спальня 3	14.91 м <sup>2</sup>
Общий итог: 6		74.94 м <sup>2</sup>

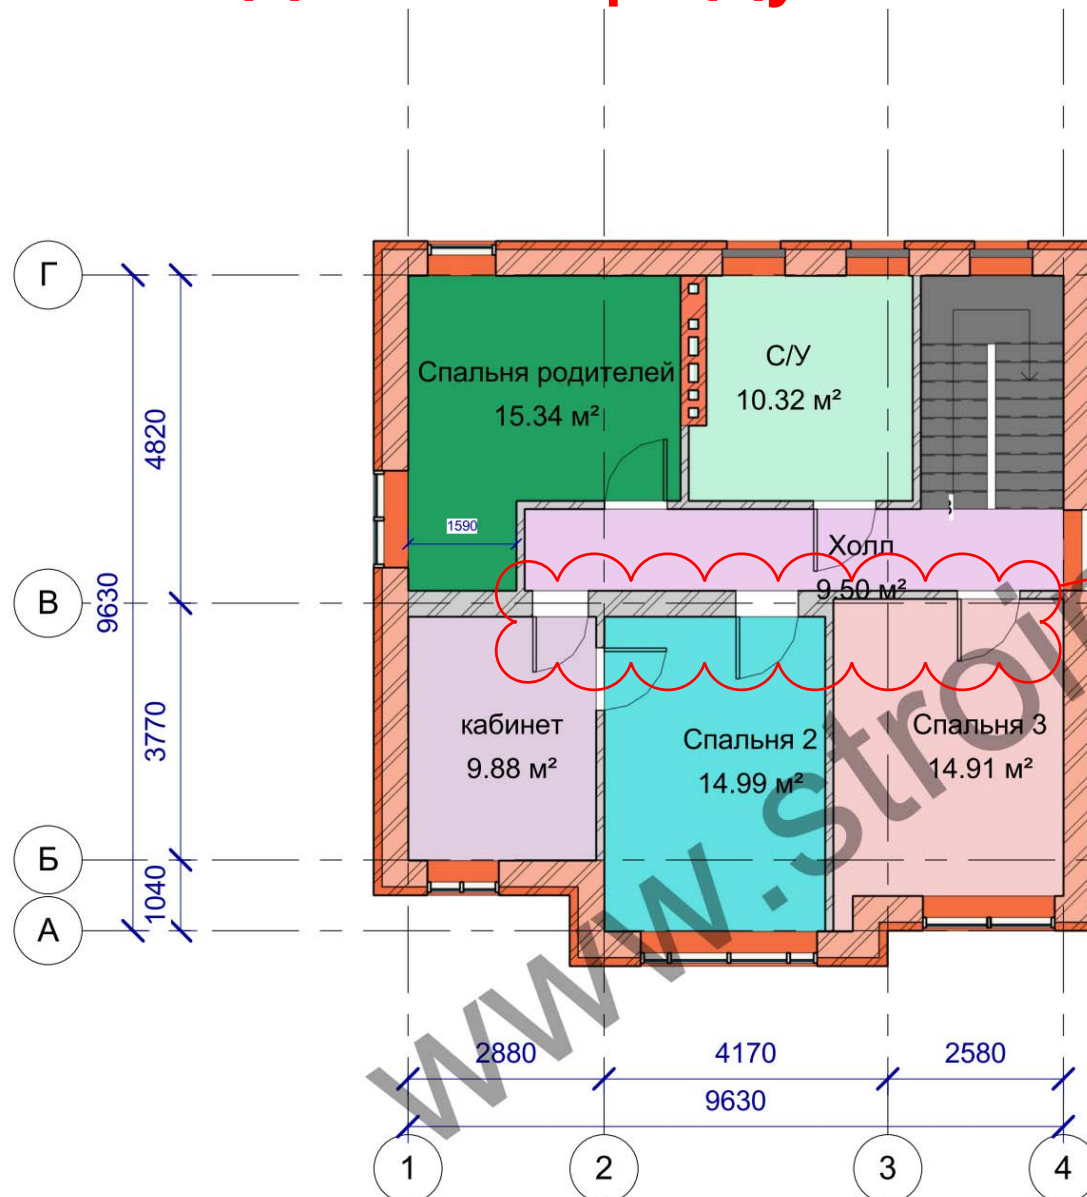

стандартные дверные проемы

### помещения в цвете

- С/У
- Холл
- Спальня 2
- кабинет
- Спальня 3
- Спальня родителей


1 2-й этаж площади  
1 : 100

Изм.	Кол. уч.	Лист	№ док.	Подпись	Дата	Решетиха -			
Начальник	Ефремов					помещения 2-й	Стадия	Лист	Листов
ГАП					Статус проекта		9		
ГИП									
Чертил	Разработал								
Проверил	Проверил								






230-89-80

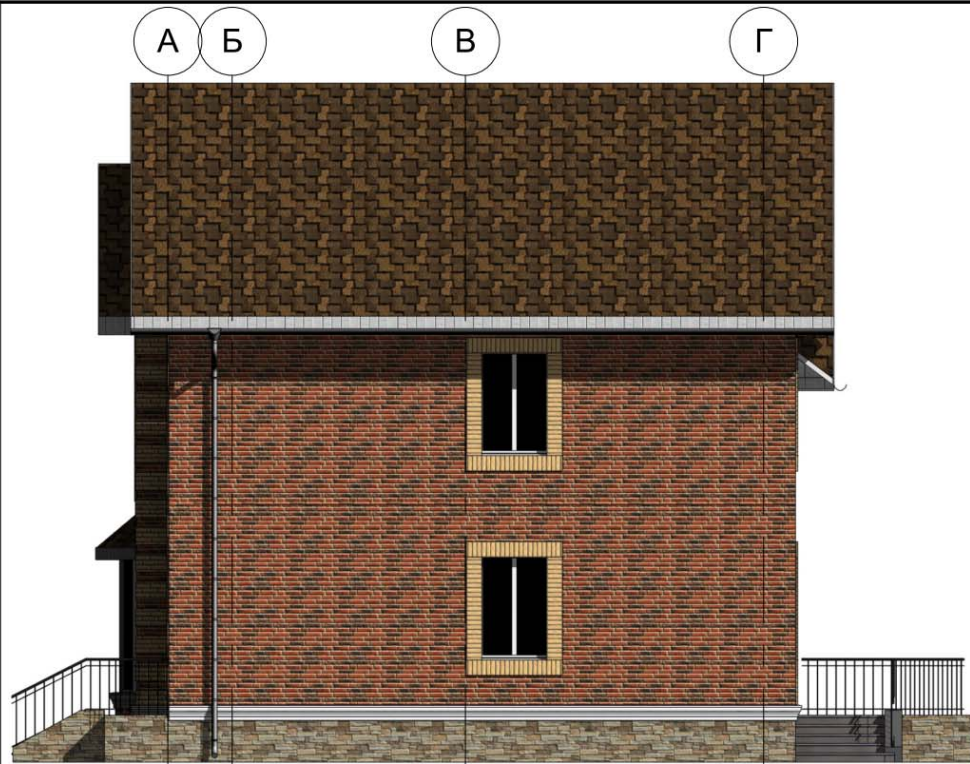


1 Восточный копия 1  
1 : 110



2 Западный копия 1  
1 : 110

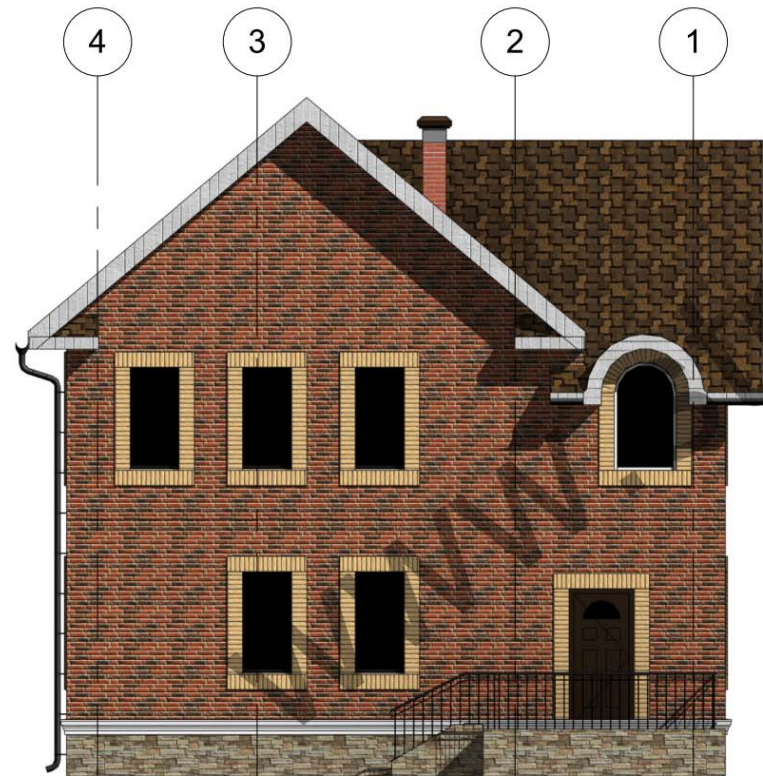

4 Южный копия 1  
1 : 110

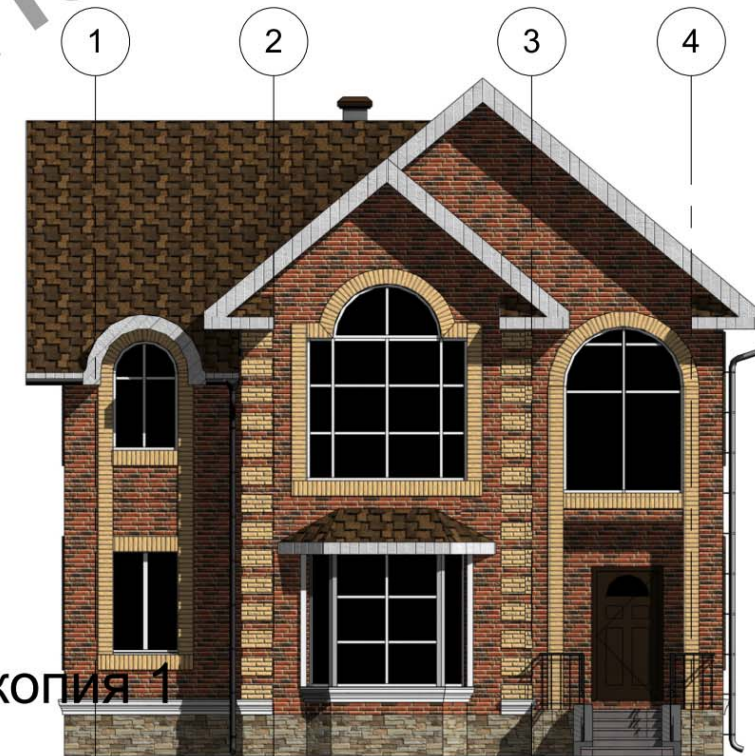

Согласовано

Взам. инв. №

Подп. и дата

Инв. № подл.

Решетиха -

**Для наглядного восприятия все фасады на одном листе**


Чертил	Разработал		
Проверил	Проверил		

Копировал





# 230-89-89

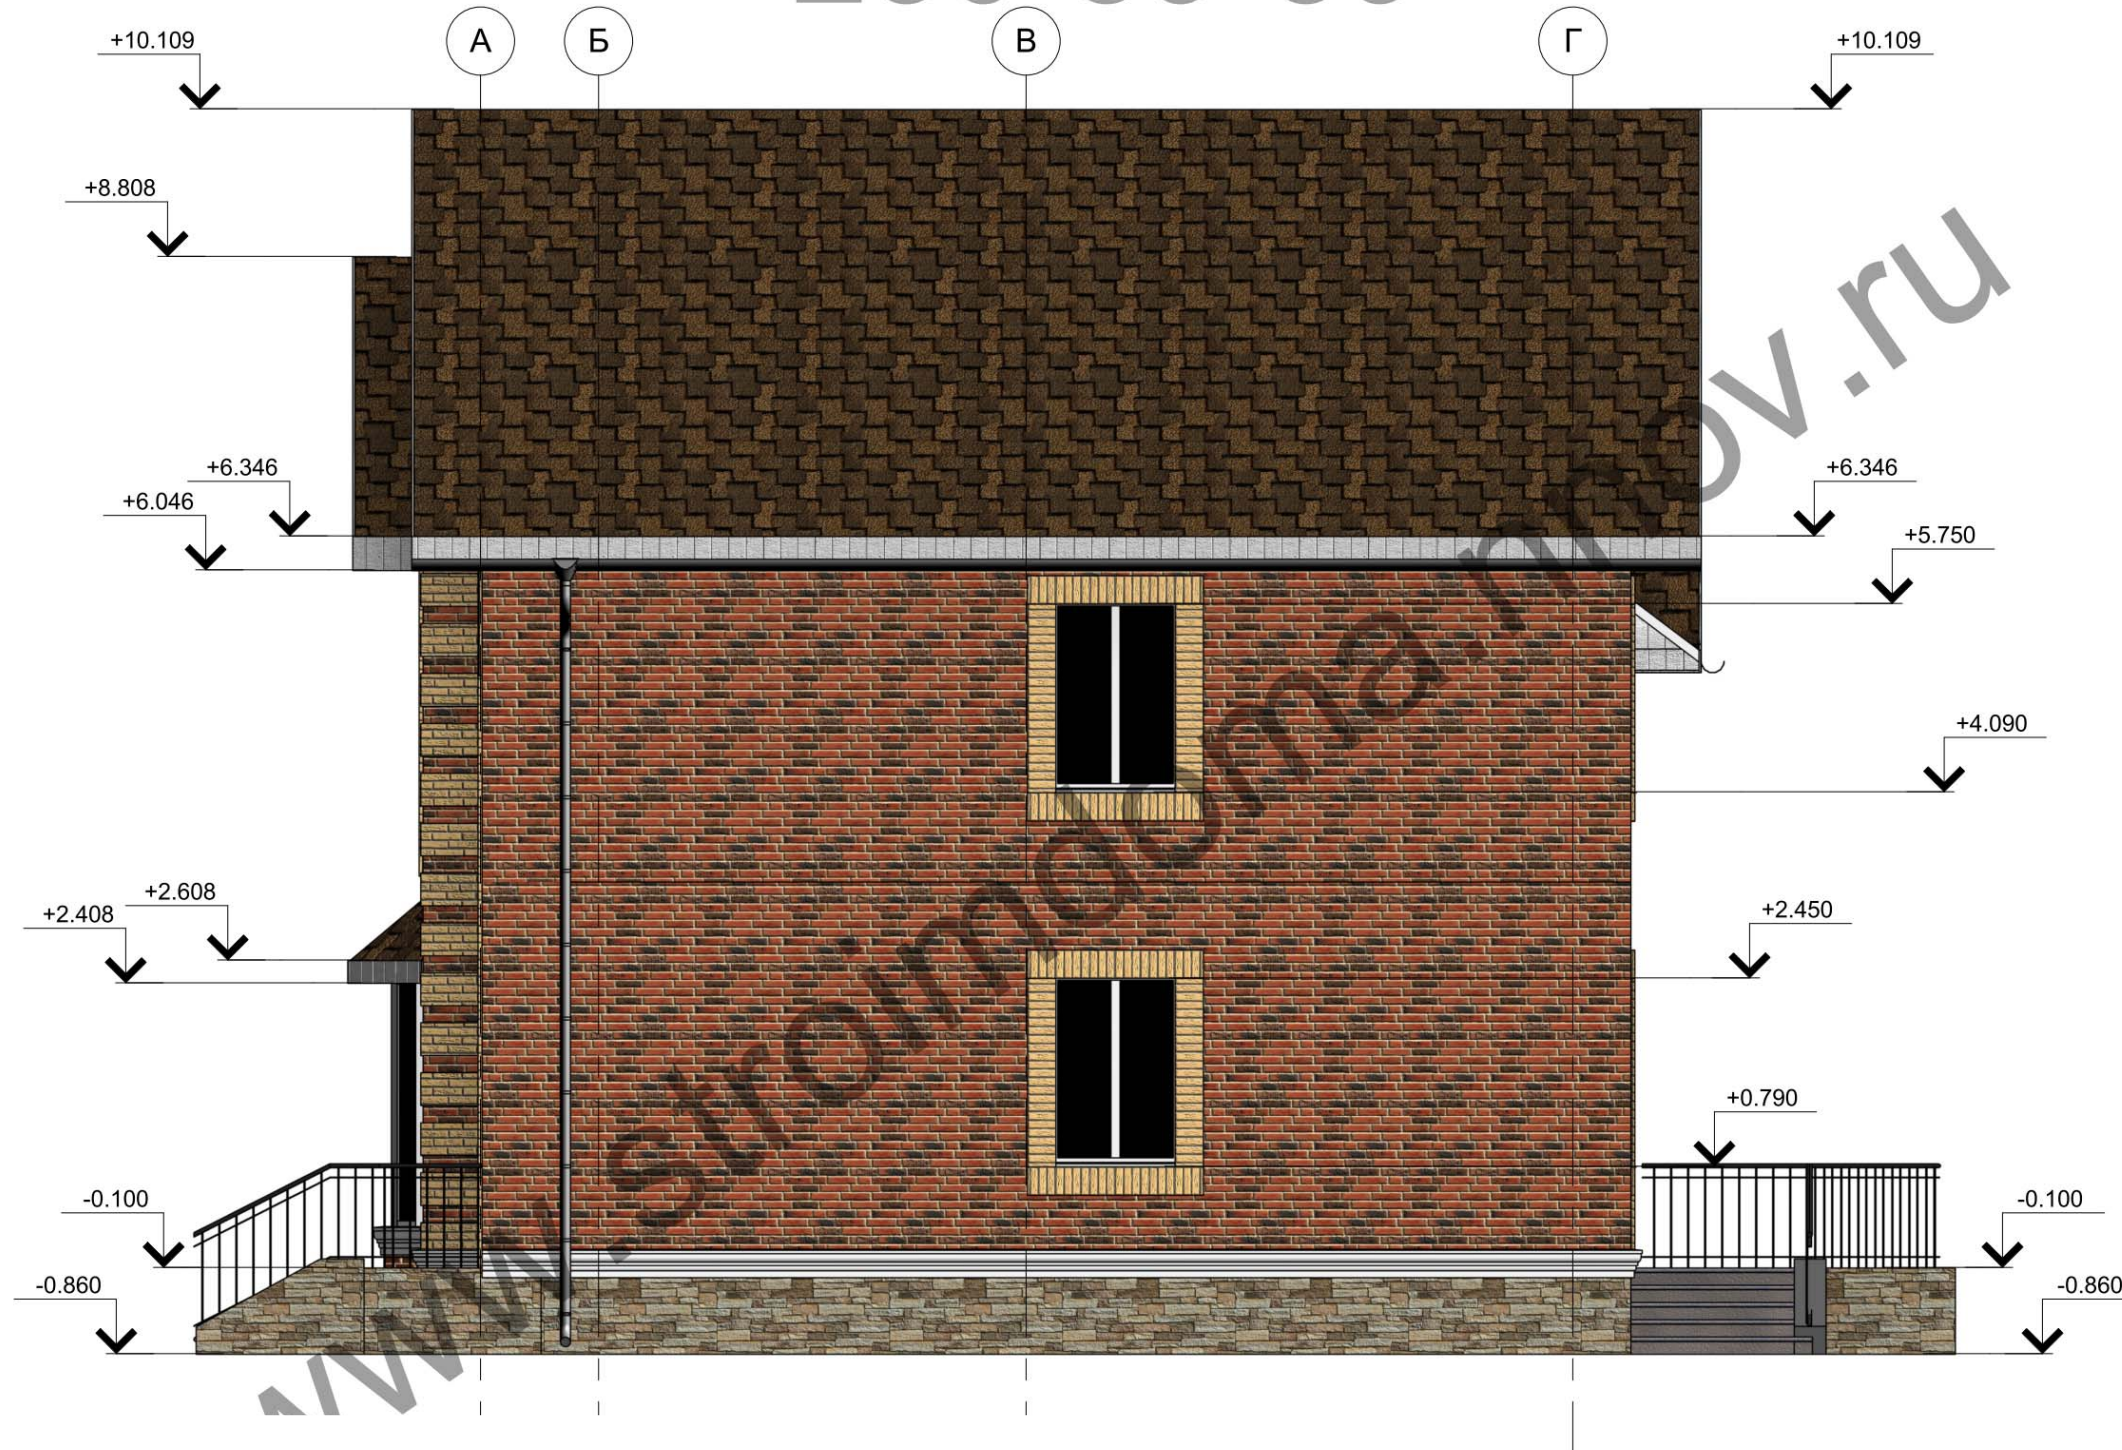

Согласовано

Взам. инв. №

Подп. и дата

Инв. № подл.

Изм.	Кол. уч.	Лист	№ док.	Подпись	Дата
Начальник		Ефремов			
ГАП					
ГИП					
Чертил		Разработал			
Проверил		Проверил			

Решетиха -


фасад 1

Стадия	Лист	Листов
Статус проекта	11	





# 230-89-89

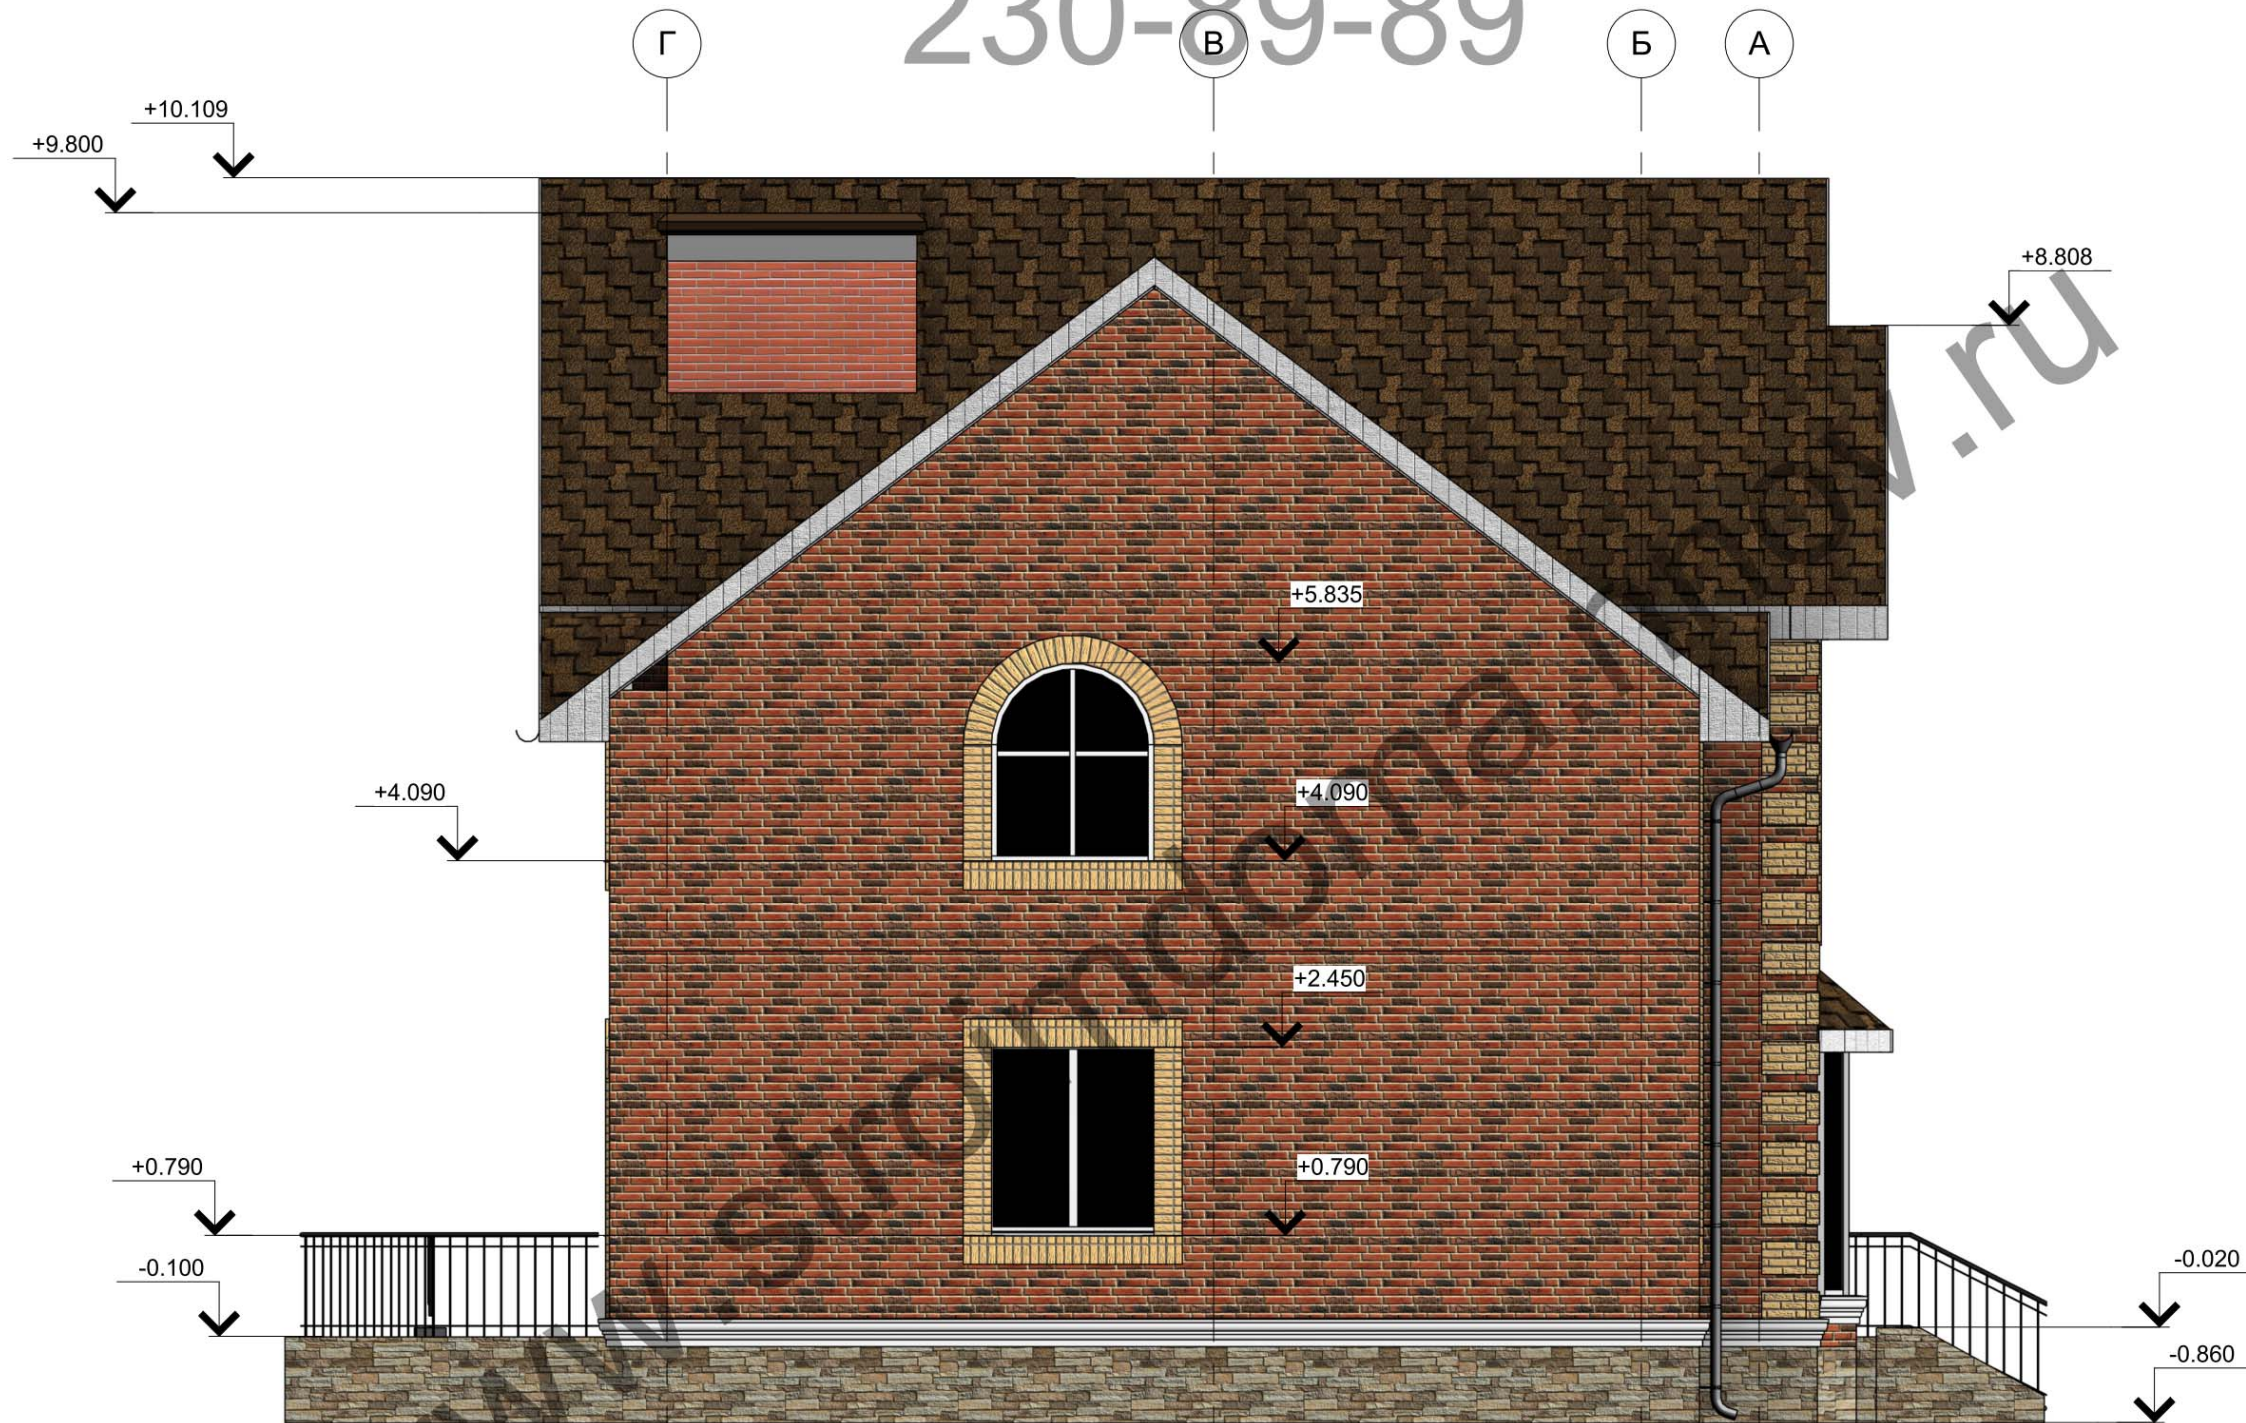

**Типовой лист, все отметки есть**

Согласовано	
Взам. инв. №	
Подп. и дата	
Инв. № подл.	

Изм.	Кол. уч.	Лист	№ док.	Подпись	Дата
Начальник		Ефремов			
ГАП					
ГИП					
Чертил		Разработал			
Проверил		Проверил			

Решетиха -

фасад 2

Стадия	Лист	Листов
Статус проекта	12	





# 230-89-89



**ТИПОВОЙ ЛИСТ, ВСЕ ОТМЕТКИ ЕСТЬ**

Согласовано	
Взам. инв. №	
Подп. и дата	
Инв. № подл.	

Изм.	Кол. уч.	Лист	№ док.	Подпись	Дата
Начальник		Ефремов			
ГАП					
ГИП					
Чертил		Разработал			
Проверил		Проверил			


Решетиха -

фасад 3

Стадия	Лист	Листов
Статус проекта	13	



# 230-89-89

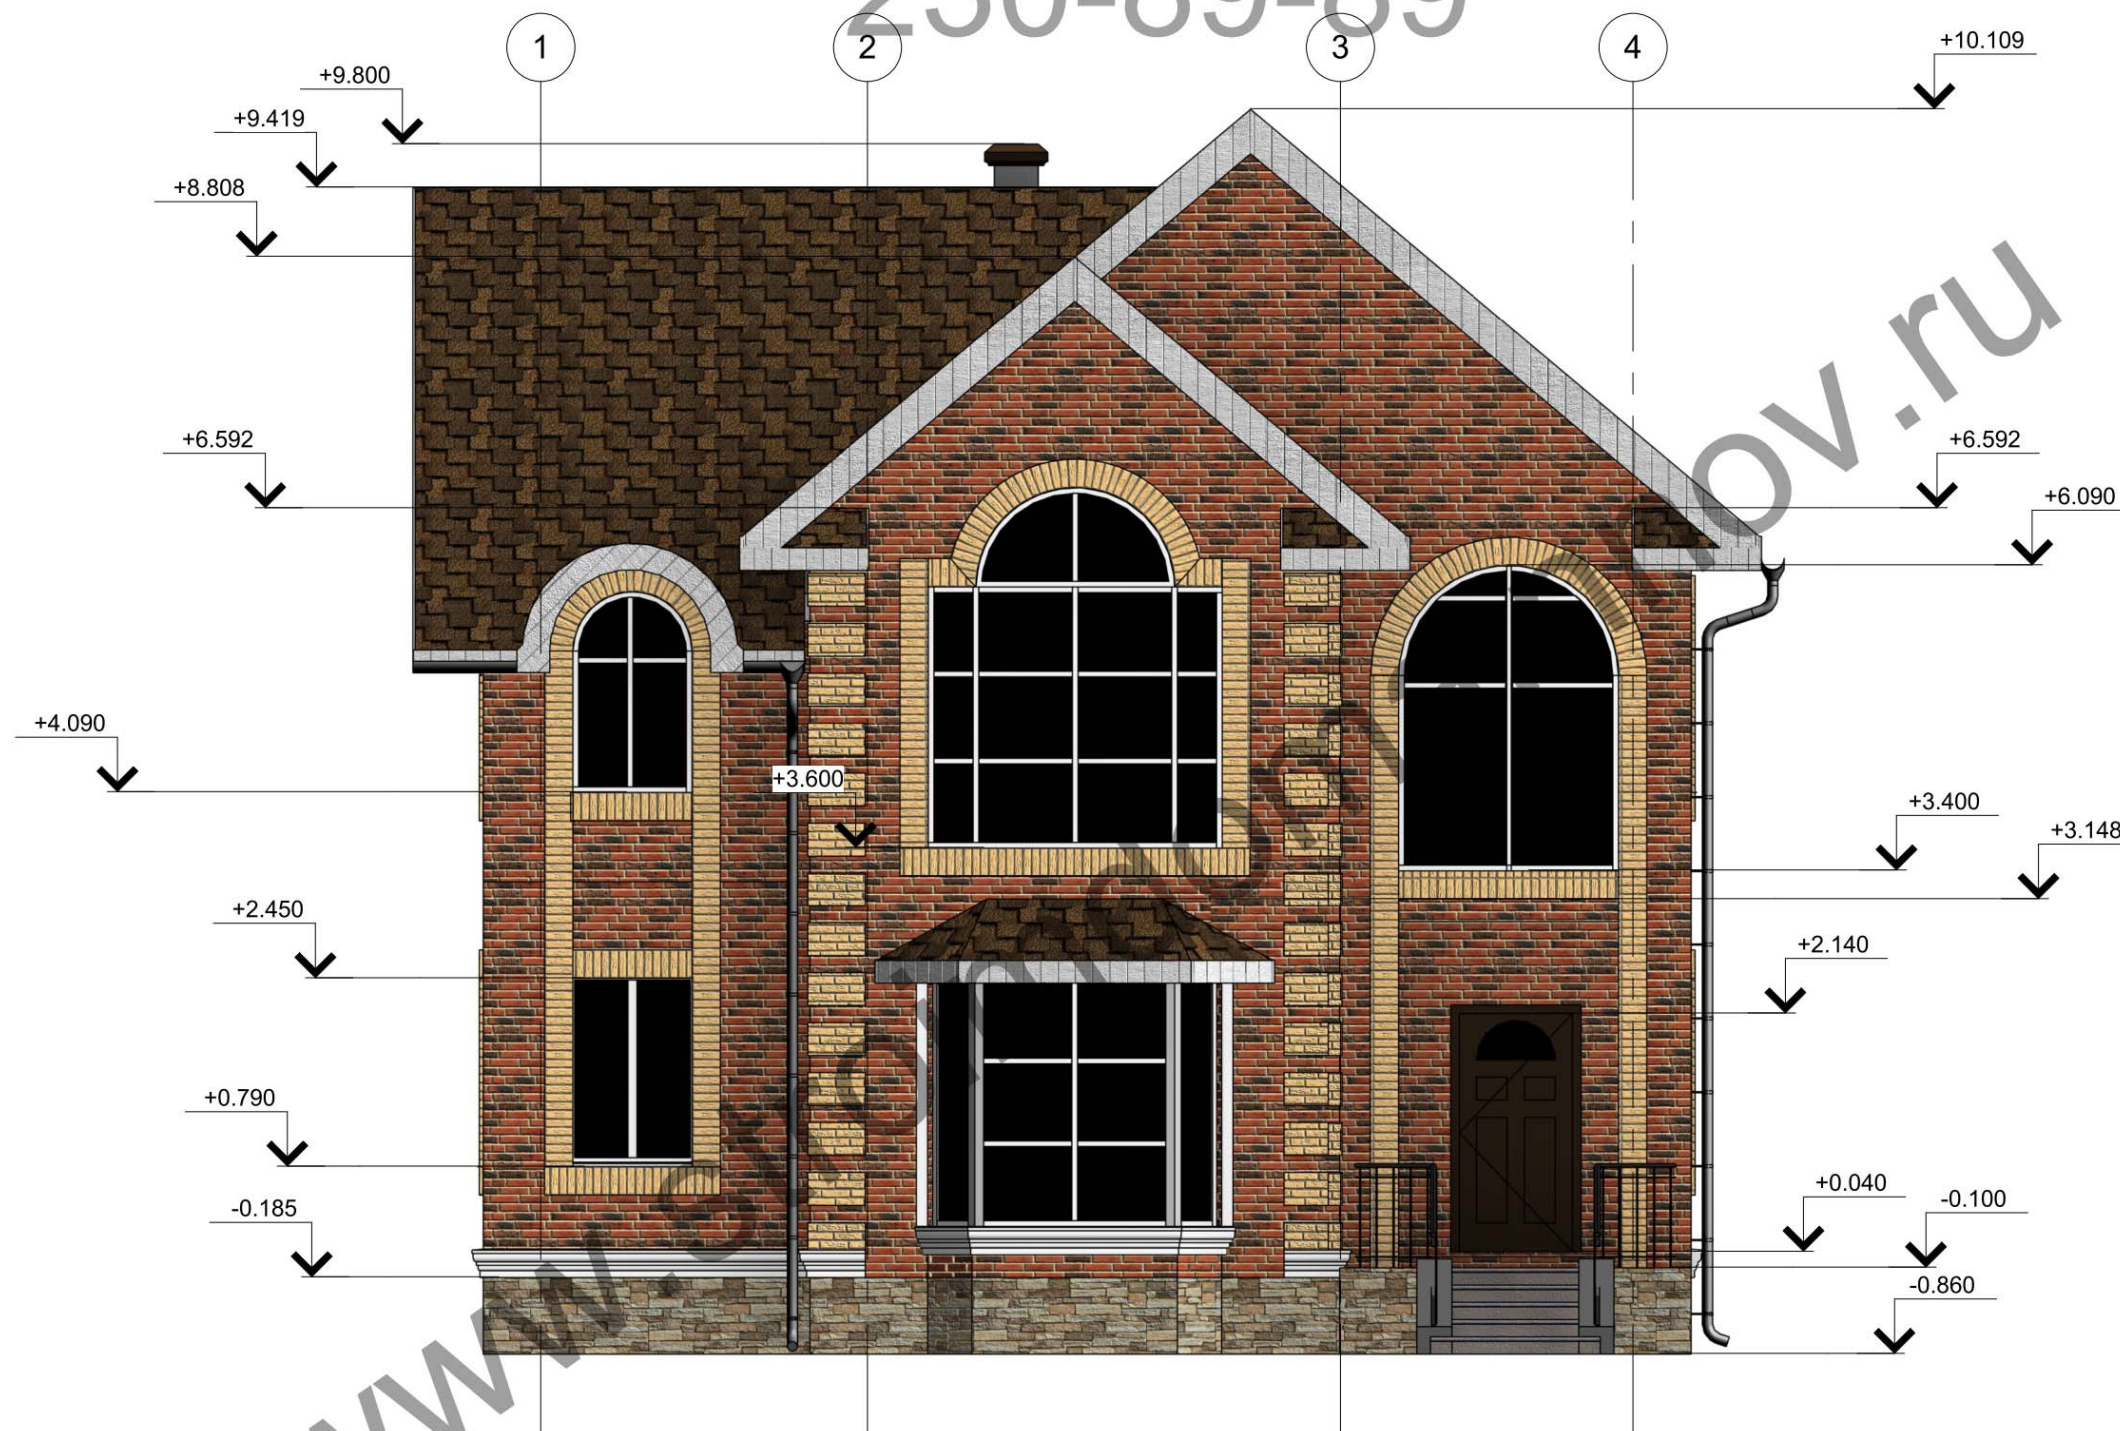


**ТИПОВОЙ ЛИСТ, ВСЕ ОТМЕТКИ ЕСТЬ**

Согласовано

Взам. инв. №


Подп. и дата

Инв. № подл.

Изм.	Кол. уч.	Лист	№ док.	Подпись	Дата	Решетиха -			
Начальник		Ефремов				фасад 4	Стадия	Лист	Листов
ГАП							Статус	14	
ГИП									
Чертил		Разработал							
Проверил		Проверил							



Только у нас !!!  
 Можно сразу же сделать расчет на  
 кровельный пирог

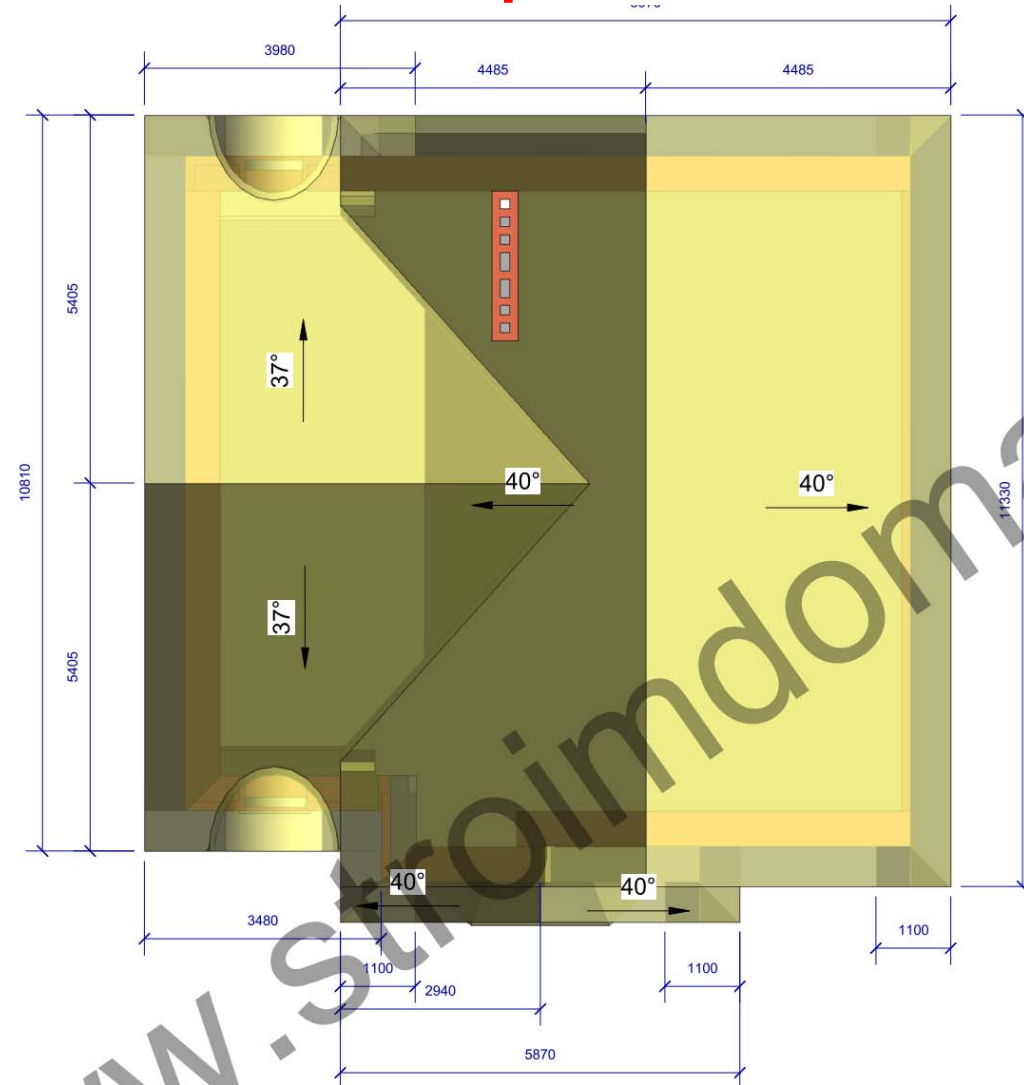

Все размеры кровли указаны

1 крыша  
 1 : 100

Изм.	Кол. уч.	Лист	№ док.	Подпись	Дата	Решетиха -			
Начальник		Ефремов				План кровли	Стадия	Лист	Листов
ГАП					Статус		17		
ГИП					проекта				
Чертил		Разработал							
Проверил		Проверил							



Согласовано

Взам. инв. №

Подп. и дата

Инв. № подл.



230-89-89



Только у нас

Согласовано

Взам. инв. №
Подп. и дата
Инв. № подл.

Изм.	Кол. уч.	Лист	№ док.	Подпись	Дата
Начальник	Ефремов				
ГАП					
ГИП					
Чертил	Разработал				
Проверил	Проверил				


Решетиха -

Зд сечение

Стадия	Лист	Листов
Статус проекта	23	



230-89-89

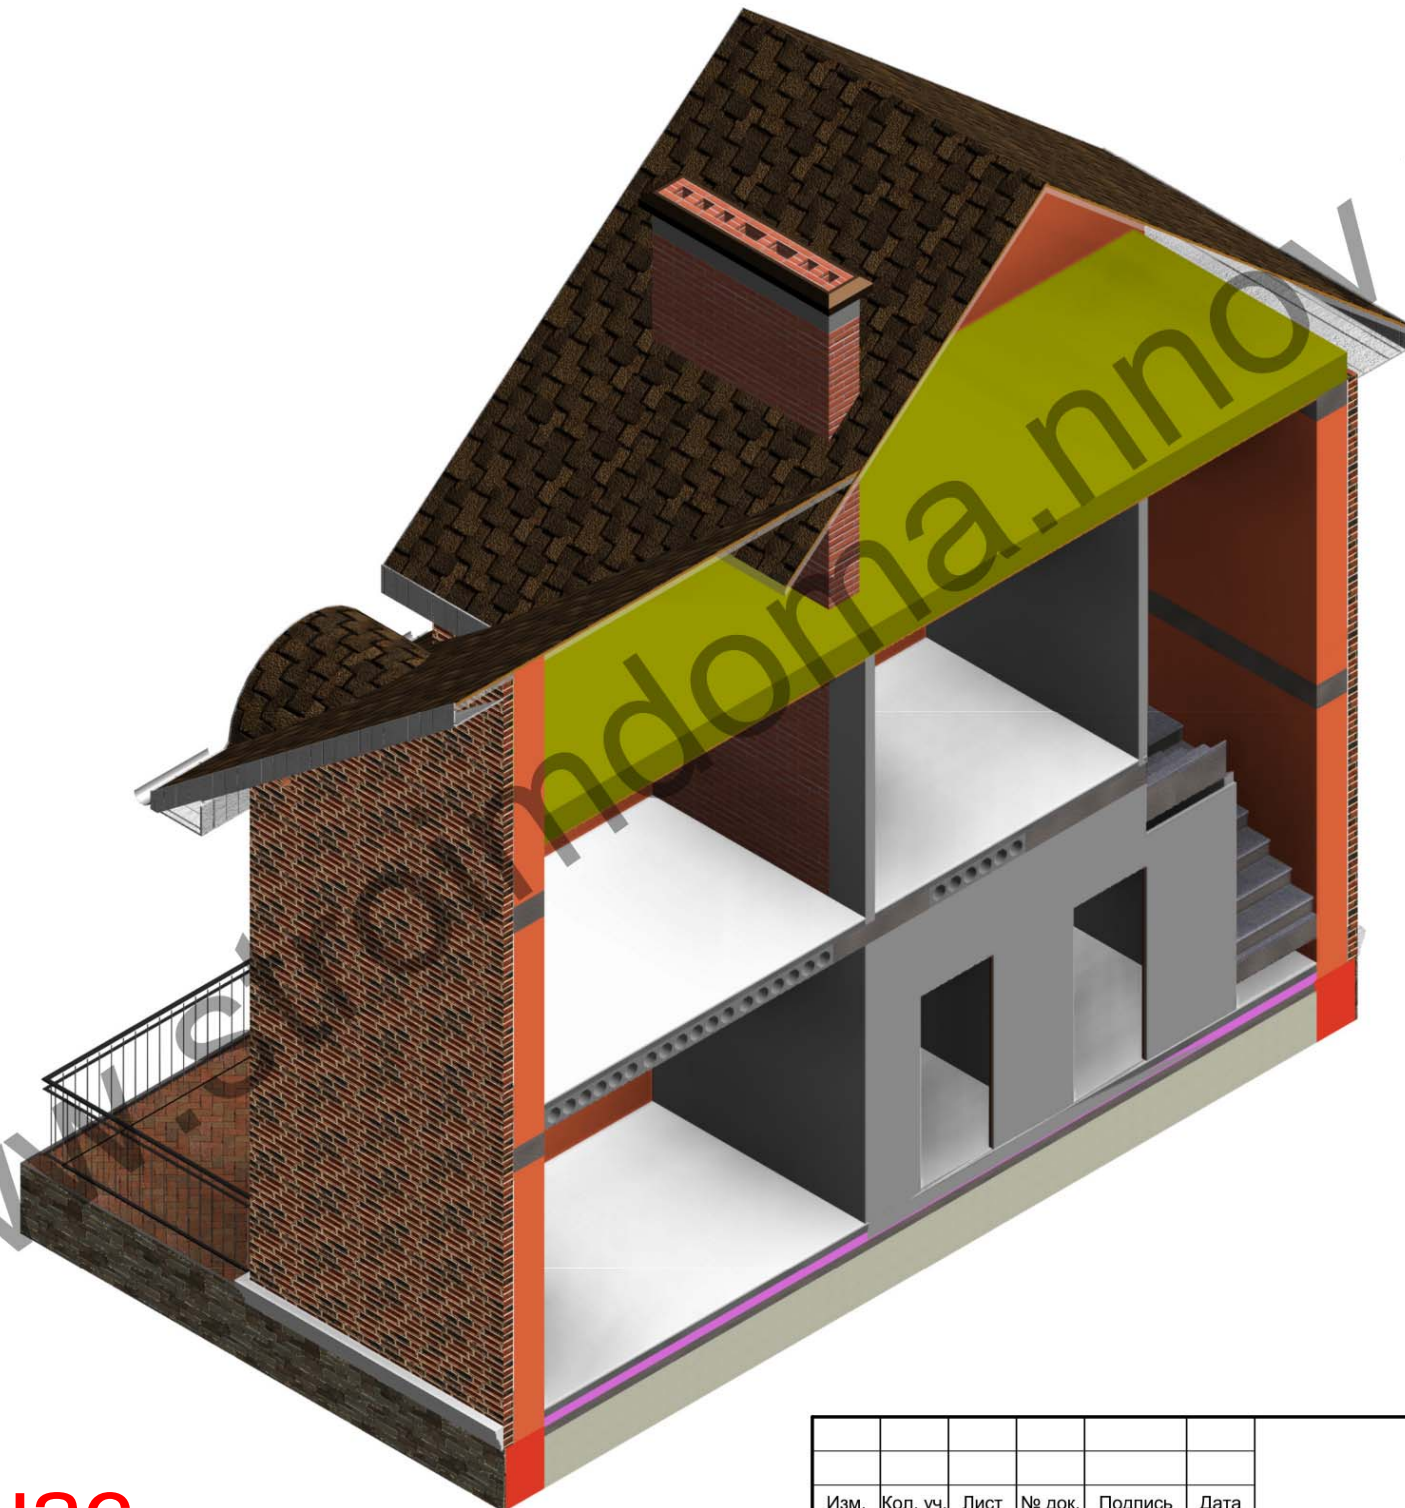

Только у нас

Согласовано

Взам. инв. №

Подп. и дата

Инв. № подл.

Изм.	Кол. уч.	Лист	№ док.	Подпись	Дата
Начальник		Ефремов			
ГАП					
ГИП					
Чертил		Разработал			
Проверил		Проверил			

Решетиха -


Зд сечение 2

Стадия	Лист	Листов
Статус проекта	24	





# Мебель расставляем после согласования

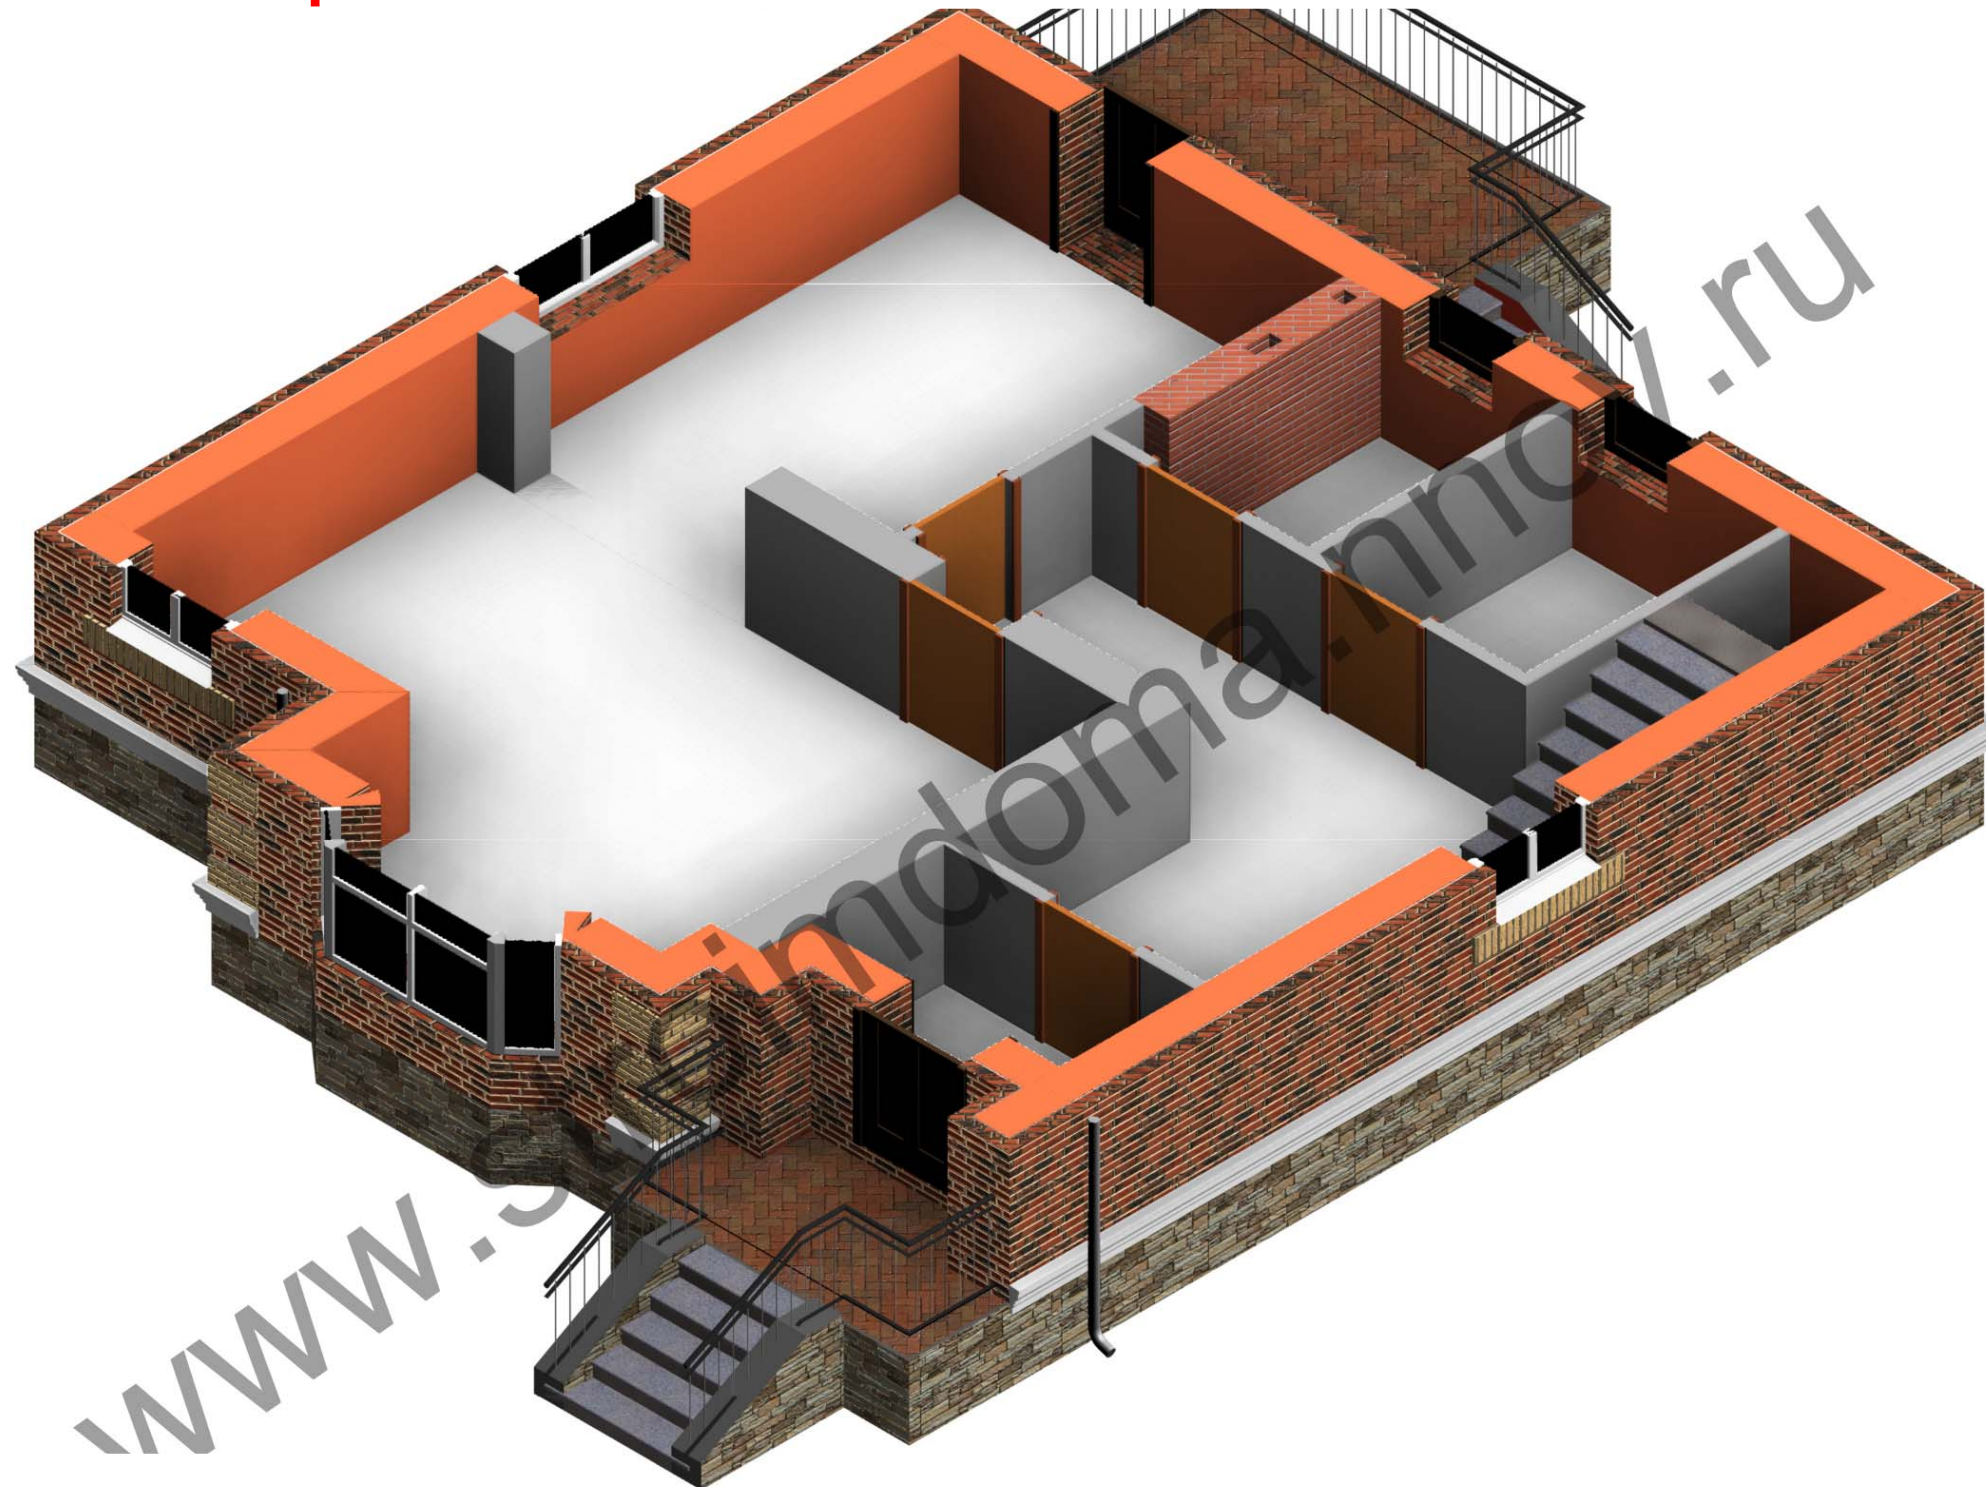

Только у нас

Согласовано					
Взам. инв. №					
Подп. и дата					
Инв. № подл.					

Изм.	Кол. уч.	Лист	№ док.	Подпись	Дата	Решетиха -			
Начальник		Ефремов				Зд 3	Стадия	Лист	Листов
ГАП							Статус	26	
ГИП							проекта		
Чертил		Разработал							
Проверил		Проверил							



# Мебель расставляем после согласования



Только у нас

Согласовано

Взам. инв. №

Подп. и дата

Инв. № подл.

Изм.	Кол. уч.	Лист	№ док.	Подпись	Дата
Начальник		Ефремов			
ГАП					
ГИП					
Чертил		Разработал			
Проверил		Проверил			

Решетиха -

Зд 2

Стадия	Лист	Листов
Статус проекта	27	





230-89 89



**Количество визуализаций не более 4 шт**

Согласовано

Взам. инв. №
Подп. и дата
Инв. № подл.

уч.	Лист	№ док.	Подпись	Дата	Решетиха -			
			Ефремов		3д	Стадия проекта	Лист 28	Листов
ГАП						СТРОЙ Формат		
ГИП								
Чертил	Разработал							
Проверил	Проверил							